



DETALLE 1

Cenefa.
Desarrollo: 80cm
Fijacion c/ 80cm

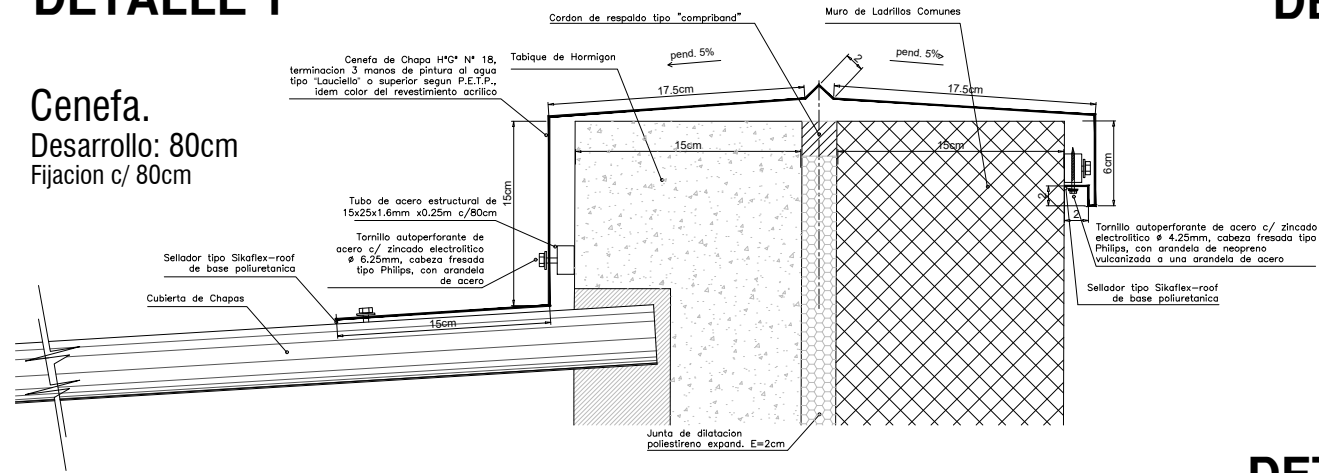



DETALLE 2

Cenefa.
Desarrollo: 42,5cm
Fijacion c/ 80cm

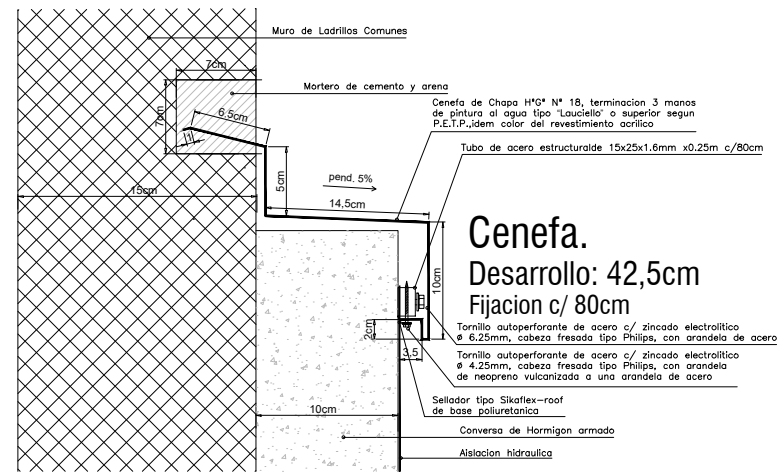

DETALLE 3

Cenefa.
Desarrollo: 59cm
Fijacion c/ 80cm

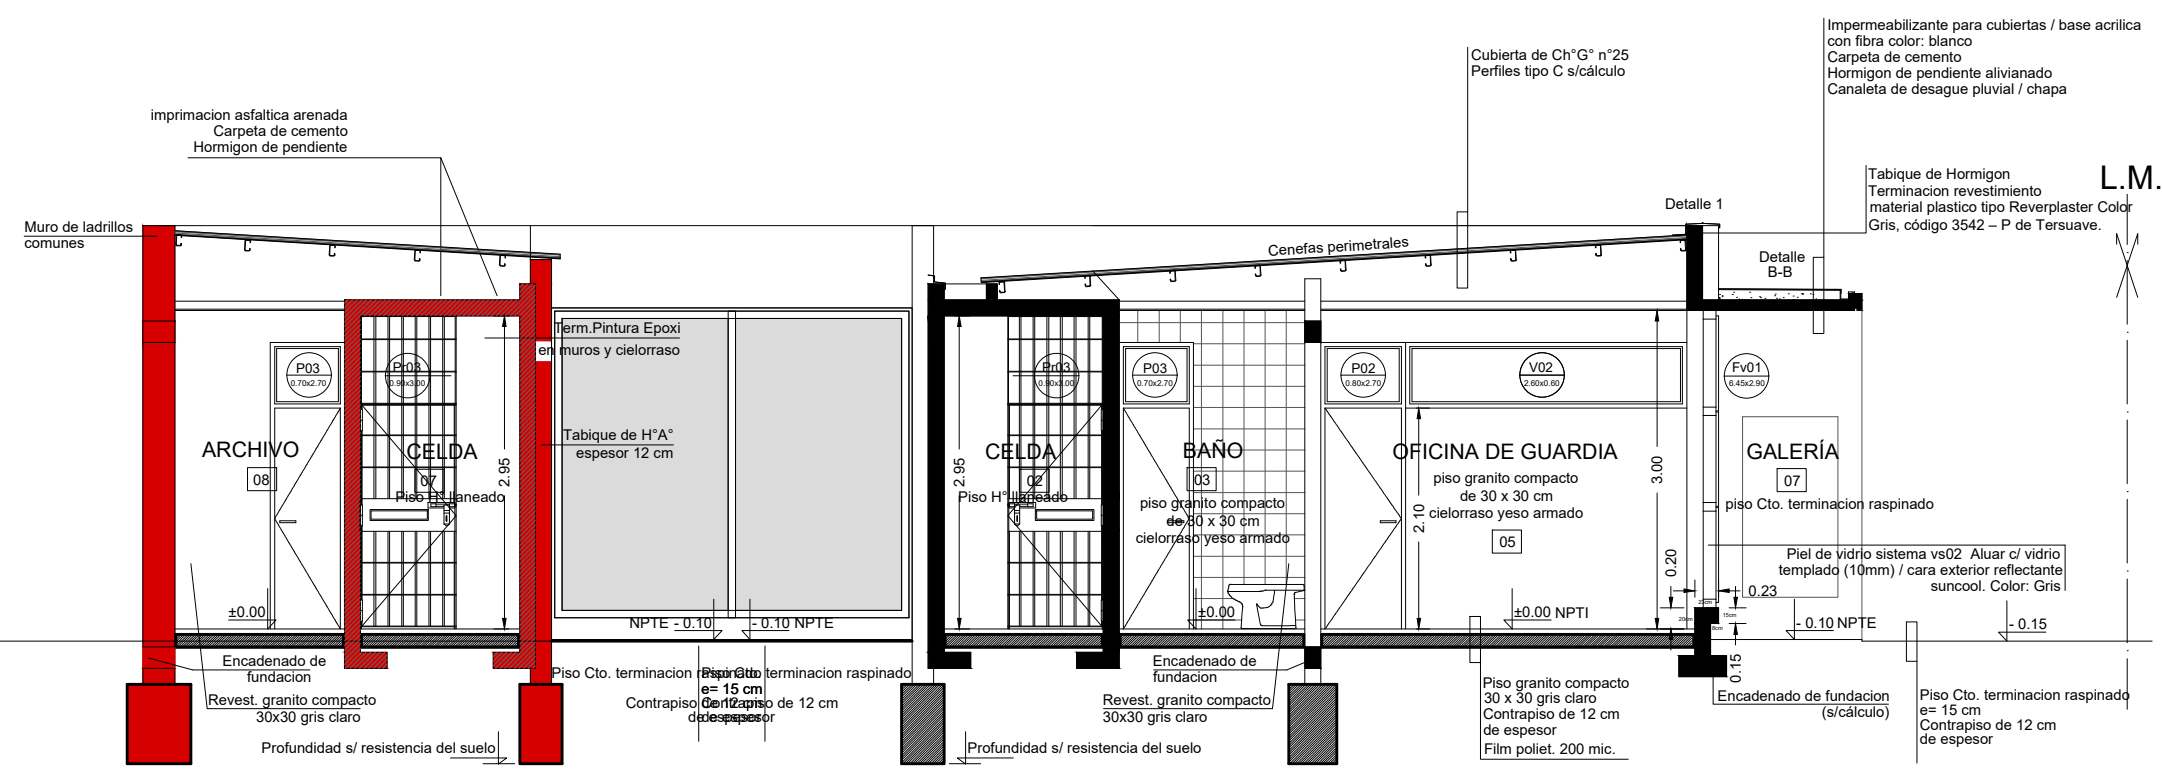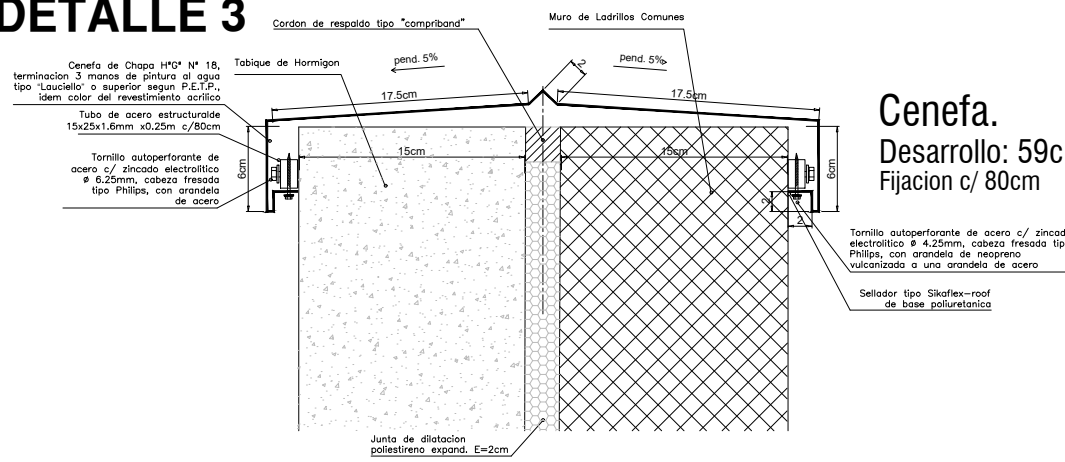

Secretaría de Obras - Servicios y Medio Ambiente

UBICACIÓN : N

RUBRO: ARQUITECTURA

PLANO: CORTES ARQUITECTURA

NIVEL: ±0.00 N.P.I.T

ESCALA: 1:50

NOTA: Todas las medidas se verificarán en obra.

PLANO N°

A04