



**PLANTA BAJA**  
E S C . 1 : 5 0

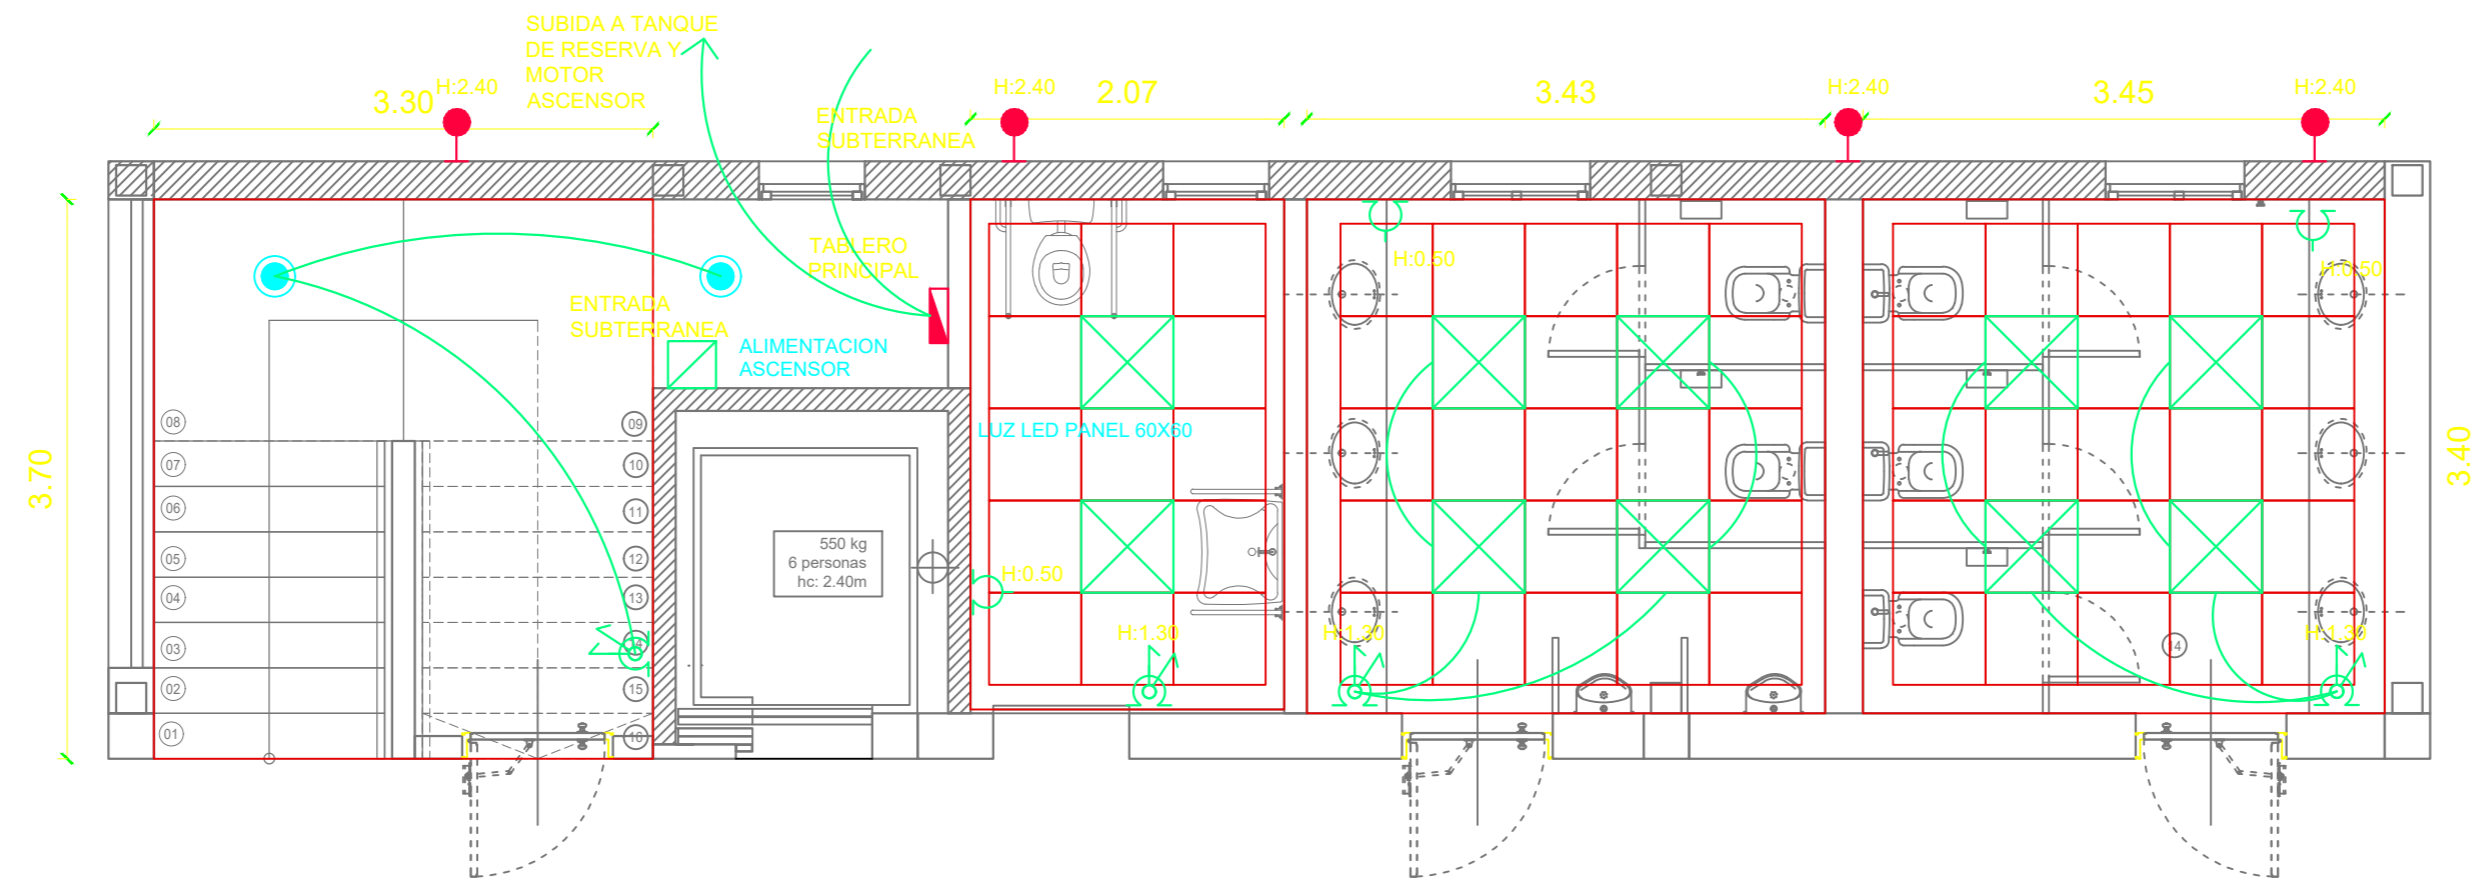

**PLANTA 1°PISO**  
E S C . 1 : 5 0

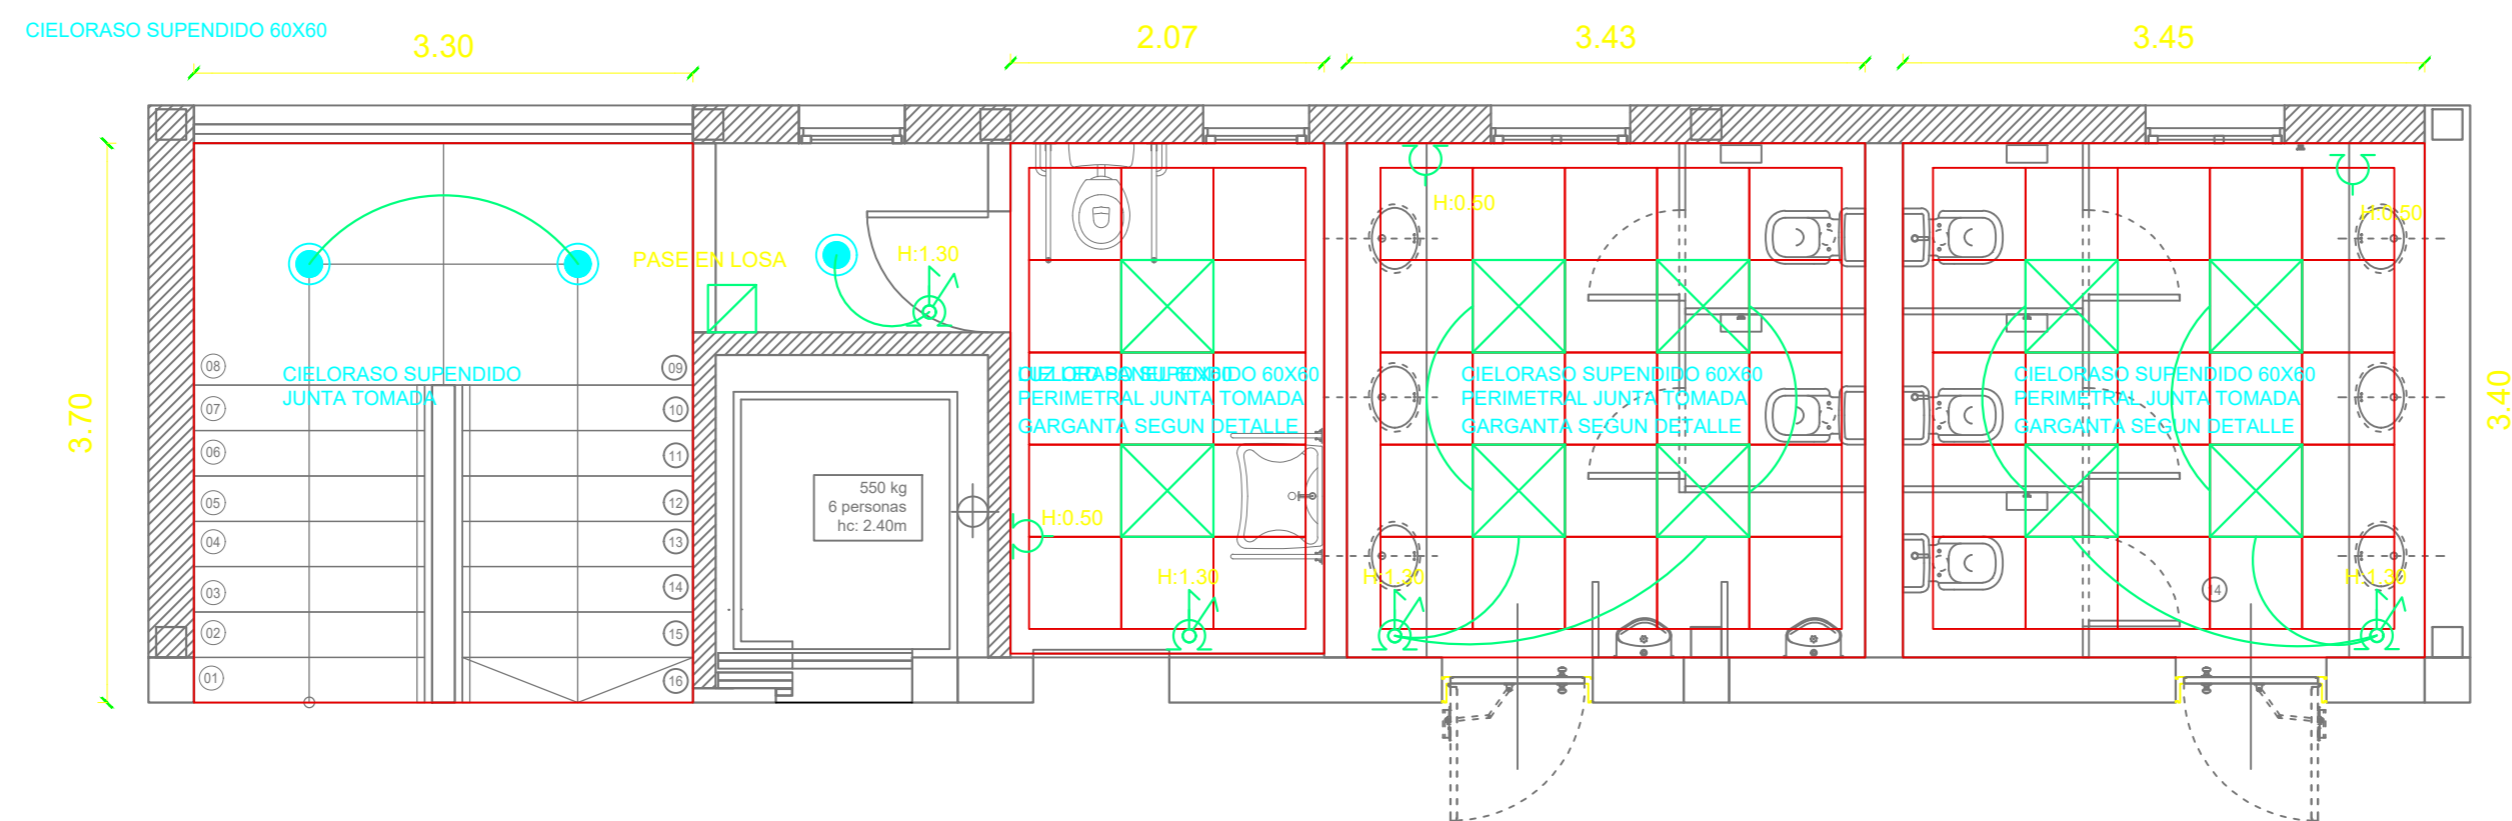

**DEFINICIONES:**

- S01 SOLADO CERAMICO 45cmx45cm
- S02 HORMIGON PEINADO
- S03 PAV. PREMOLDEADO H6

T7 / V7 BLINDEX 10mm.  
Vidrio templado 10mm

T10 / E10 TABIQUE SIMPLE ESPESOR 10cm -  
PLACA DE YESO DOBLE -  
TERMINACION EXTERIOR E INTERIOR  
ENDUIDO PINTURA.

M12 / R12 MURO ESPESOR 15cm - LADRILLO  
CERAMICO HUECO 12cm -  
INTERIOR y EXT. GRUESO Y  
MONOCAPA.

M18 / H18 MURO ESPESOR 15cm - LADRILLO  
CERAMICO HUECO 12cm -  
INTERIOR y EXT. GRUESO Y  
MONOCAPA.

M21 / H21 MURO ESPESOR 21cm - TABIQUE DE  
H"A" TERMINACION VISTA

RAC / AA REVESTIMIENTO ACERON CORTEN O  
SIMILAR

P00 / 0.00 Puerta      V00 / 0.00 Ventana

PF00 / 0.00 Paño Fijo      R00 / 0.00 Reja

GC / 0.00      RC00 / 0.00 Porton Reja  
Corrediza

00	EMITIDO	25/07/2016
REVISION	REFERENCIA	FECHA

**OBRA:**  
CENTRO-CIVICO-SUNCHALES

**PLANO:**  
NUCLEO DURO  
INSTALACION ELECTRICIA

**PLANO N°**  
**IE.01**

**FECHA**

**ESCALA** S/E

**DIBUJO**

**REVISO**

**APROBO**



Secretaría de Obras - Servicios  
y Medio Ambiente